



ÚZEMNÝ PLÁN OBCE TEŠEDÍKOVO

OBSTARÁVATEĽ: OBEC TEŠEDÍKOVO | SPRACOVATEĽ: ÚPn s.r.o. | RIEŠITELIA: Ing.arch. M. DUDÁŠOVÁ, Ing.arch. J.COPLÁK, PhD. | ROK 2006

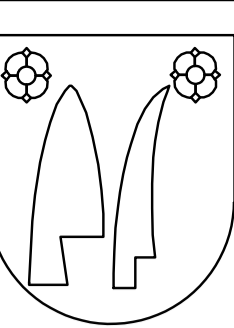

- 1 - OBEČNÝ ÚRAD, KULTÚRNY DOM, KINO
- 2 - LEKÁREŇ
- 3 - POŽIARNA ZBRONJICA
- 4 - ROZLIČNÝ TOVAR
- 5 - NÁKUPNÉ STREDISKO LACKO CENTRUM
- 6 - ZÁKLADNÁ ŠKOLA
- 7 - DOM SLUŽIEB - SPORITELŇA, ESPRESSO
- 8 - KOSTOL
- 9 - KULTÚRNO-SPOLOČ. A INFRORMAČNÉ CENTRUM
- 10 - MATERSKÁ ŠKOLA
- 11 - POTRAVINY
- 12 - DOMOV DŮCHODCOV
- 13 - CUKRÁRSKA VÝROBŇA
- 14 - AUTOSERVIS
- 15 - POŠTA
- 16 - HOSTINEC, VINÁREŇ, PIVÁREŇ
- 17 - IGOMIX
- 18 - AGRO-VÁH
- 19 - STAVEBNINY
- 20 - PEKÁREŇ
- 21 - FUTBALOVÉ IHRISKO
- 22 - CINTORÍN
- 23 - DREVŮVÝROBA / SPRAC. DREVA
- 24 - REŠTAVRÁCIA
- 25 - VYSIELACIE ZARIADENIE (ORANGE, T-MOB.)
- 26 - POHREBNÍCTVO
- 27 - OKRAS. RASTLINY - PREDAJ
- 28 - ZUBAR, ZLATNÍCTVO
- 29 - EVANJ. MODLITEBŇA
- 30 - POLIKLINIKA
- 31 - SKLAD
- 32 - STRELNIČKA
- 33 - UBYTOVNÁ (AGRO-VÁH)
- 34 - MASOVÝROBŇA
- 35 - BITÚNOK
- 36 - KOMPOSTÁREŇ
- 37 - DETSKÉ IHRISKA
- 38 - ŽELEZNIČNÁ ZASTÁVKA

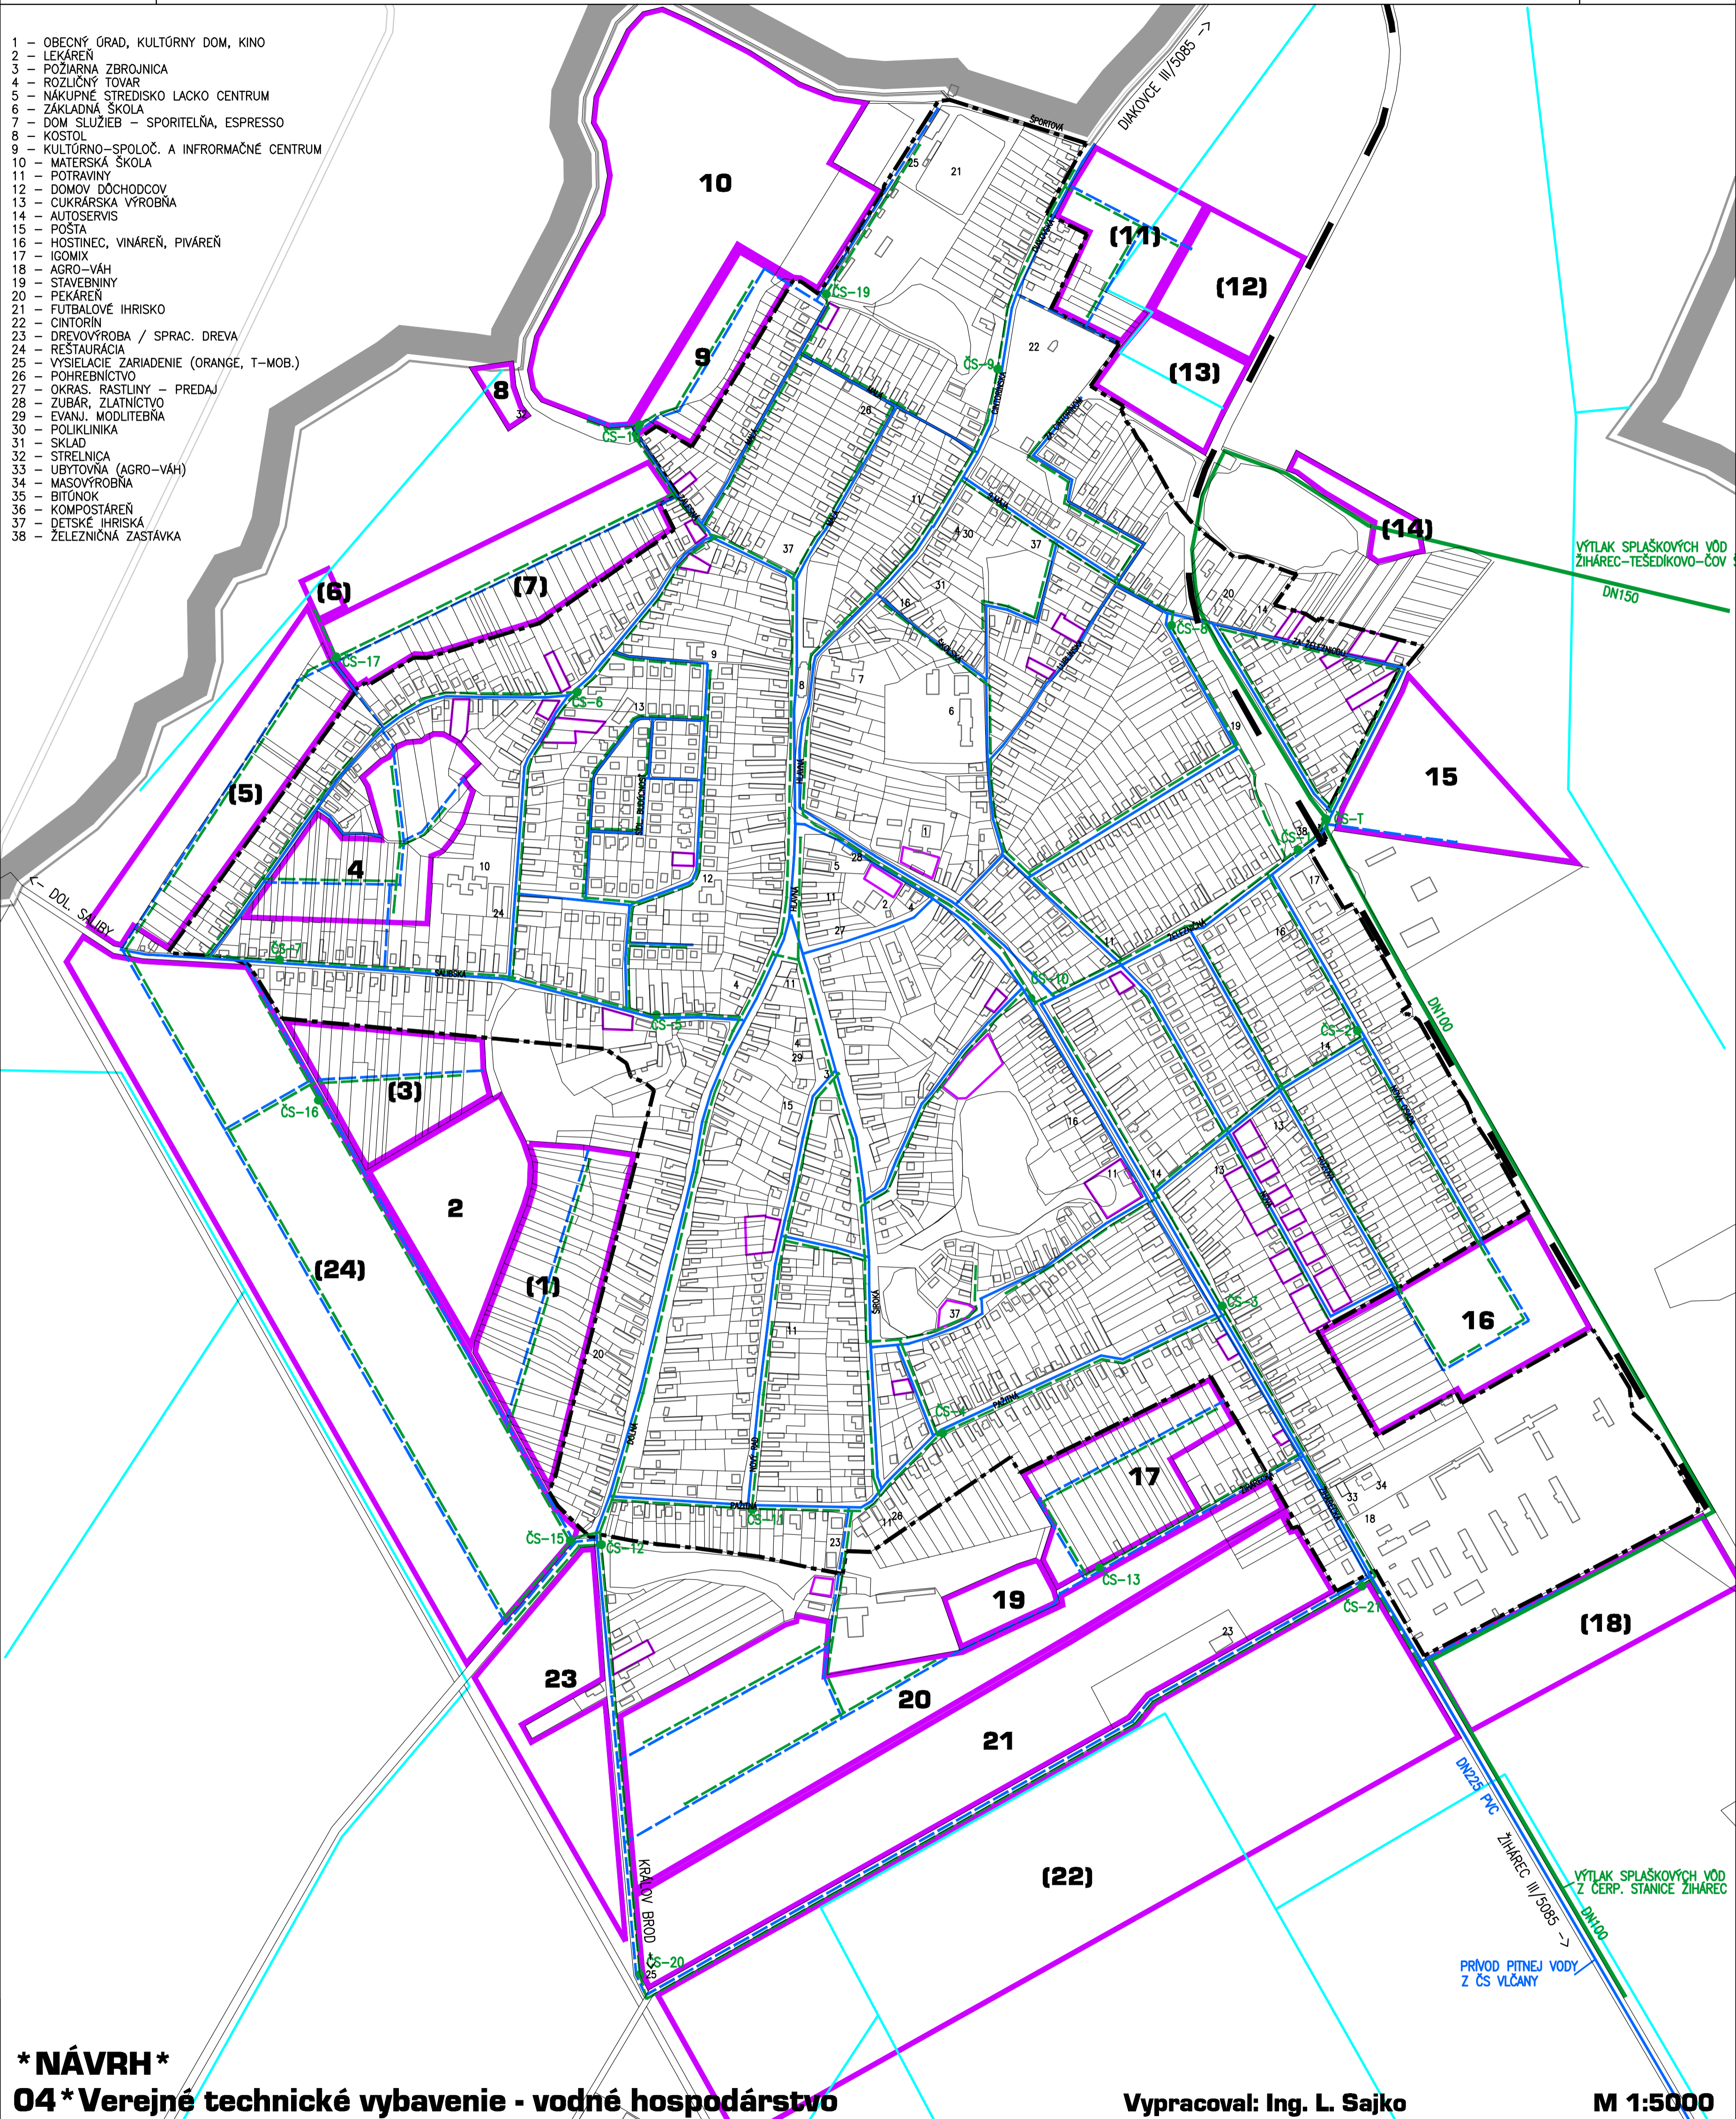

*** NÁVRH ***
04 * Verejné technické vybavenie - vodné hospodárstvo

Vypracoval: Ing. L. Sajko M 1:5000

STAV	NÁVRH	STAV	NÁVRH	ZÁSOBOVANIE VODOU	STAV	NÁVRH	ODKANALIZOVANIE
	HRANICA KATASTRÁLNEHO ÚZEMIA		PRÍVOD A RÓZVOD PITNEJ VODY DN 100-160 PVC		VÝTLAK SPLAŠKOVÝCH ODPADOVÝCH VŮD ŽIHÁREC - TEŠEDÍKOVO - ČOV ŠALA		
	HRANICA ZASTAVANÉHO ÚZEMIA K 1.1.1990		ZÁVLAHOVÉ POTRUBIE		SPLAŠKOVÁ KANALIZÁCIA (PÓDLA PROJ. DOK. F. HYDROCOOP + N. ÚPN)		
	NOVÉ ROZVOJOVÉ PLOCHY NÁVRH=2,4,8-10,15-17,19-21,23 (OST.=VÝHLAD)				PREČERPÁVACIA STANICA SPLAŠKOVÝCH VŮD		
	VOLNÉ PRIELUKY NA ZASTAVANIE						

